


CELKOVÁ SITUACE

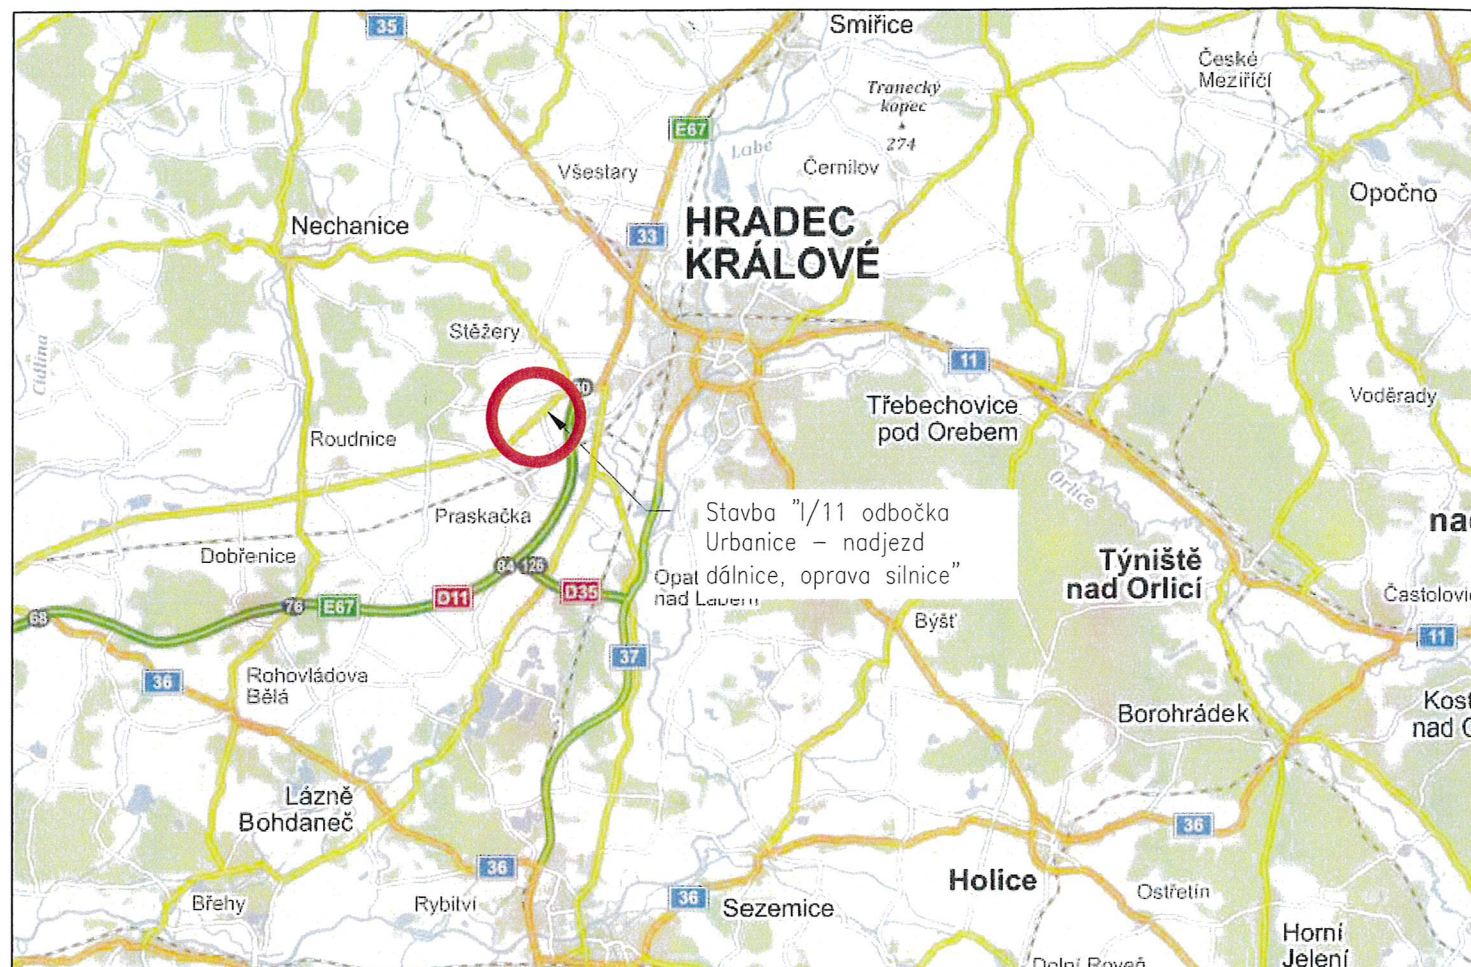

Dokumentace byla ověřena ve stavebním řízení a je podkladem pro provedení stavby podle stavebního povolení

c.i.: *KUKLE-22692/bd/2020*
ze dne *6.1. 2021*

Krajský úřad Královéhradeckého kraje
odbor dopravy a silničního hospodářství

- Souřadnicový systém S-JTSK
- Výškový systém Bpv

03		
02		
01		
ZMĚNA	POPIS	DATUM



investor:

ŘEDITELSTVÍ SILNIC A DÁLNIC ČR

Na Pankráci 546 / 56 , 140 00 Praha 4 , tel: 241 084 111



ING. IVAN ŠÍR

PROJEKTOVÁNÍ DOPRAVNÍCH STAVEB a.s.

Haškova 1714/3, 500 02 Hradec Králové, tel: +420 603 181 473, sir@sirivan.cz, www.sirivan.cz

IČ: 287 86 793

Objednatel: Ředitelství silnic a dálnic ČR
Na Pankráci 456/56, 140 00 Praha 4

I/11 odbočka Urbanice - nadjezd dálnice, oprava silnice

- kraj: Královéhradecký
- MÚ / OU: Hradec Králové
- stupeň utajení: bez utajení
- datum: 12 / 2019
- zakázkové číslo: 19 039
- stupeň PD: DSP + PDPS
- odpovědný projektant stavby: Ing. Ivan Šír
- odpovědný projektant objektu: Ing. Jan Fiala
- vypracoval: Ing. Martina Žaludová
- kontroloval: Ing. Jan Fiala
- změna číslo: 00
- měřítko: -

JS

Fiala



JS

SITUAČNÍ VÝKRESY
CELKOVÁ SITUACE

C.
1

